
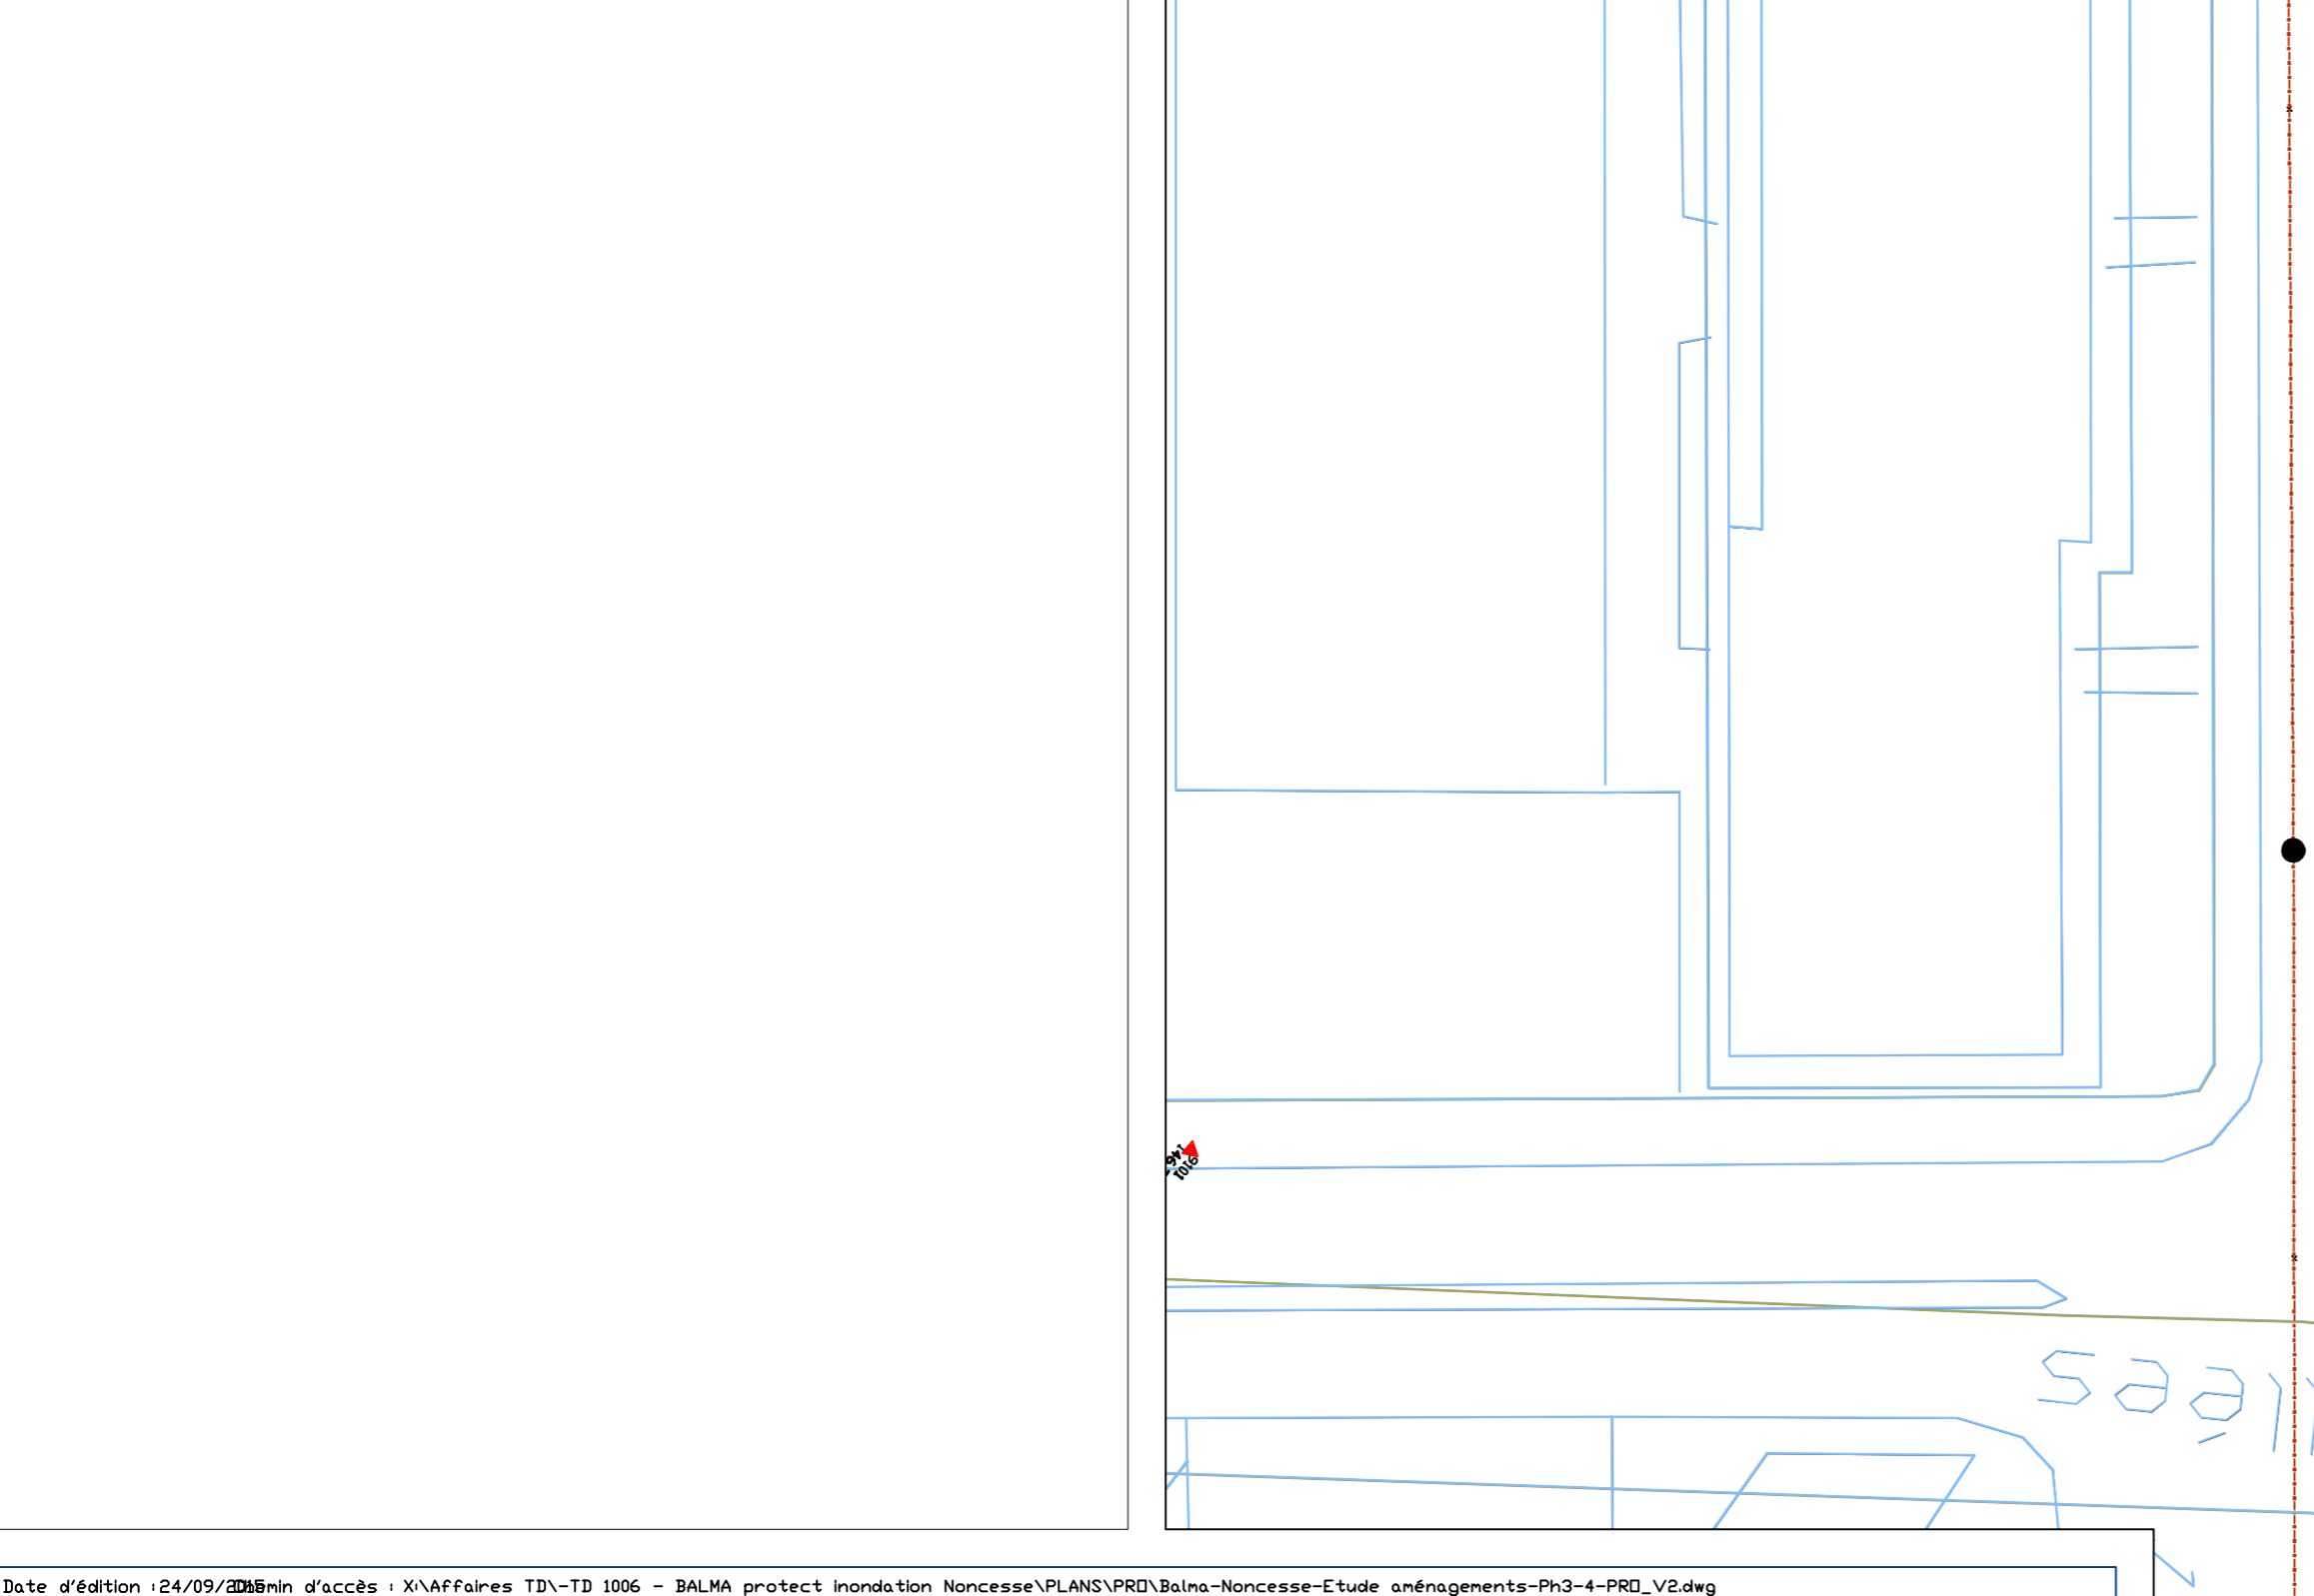
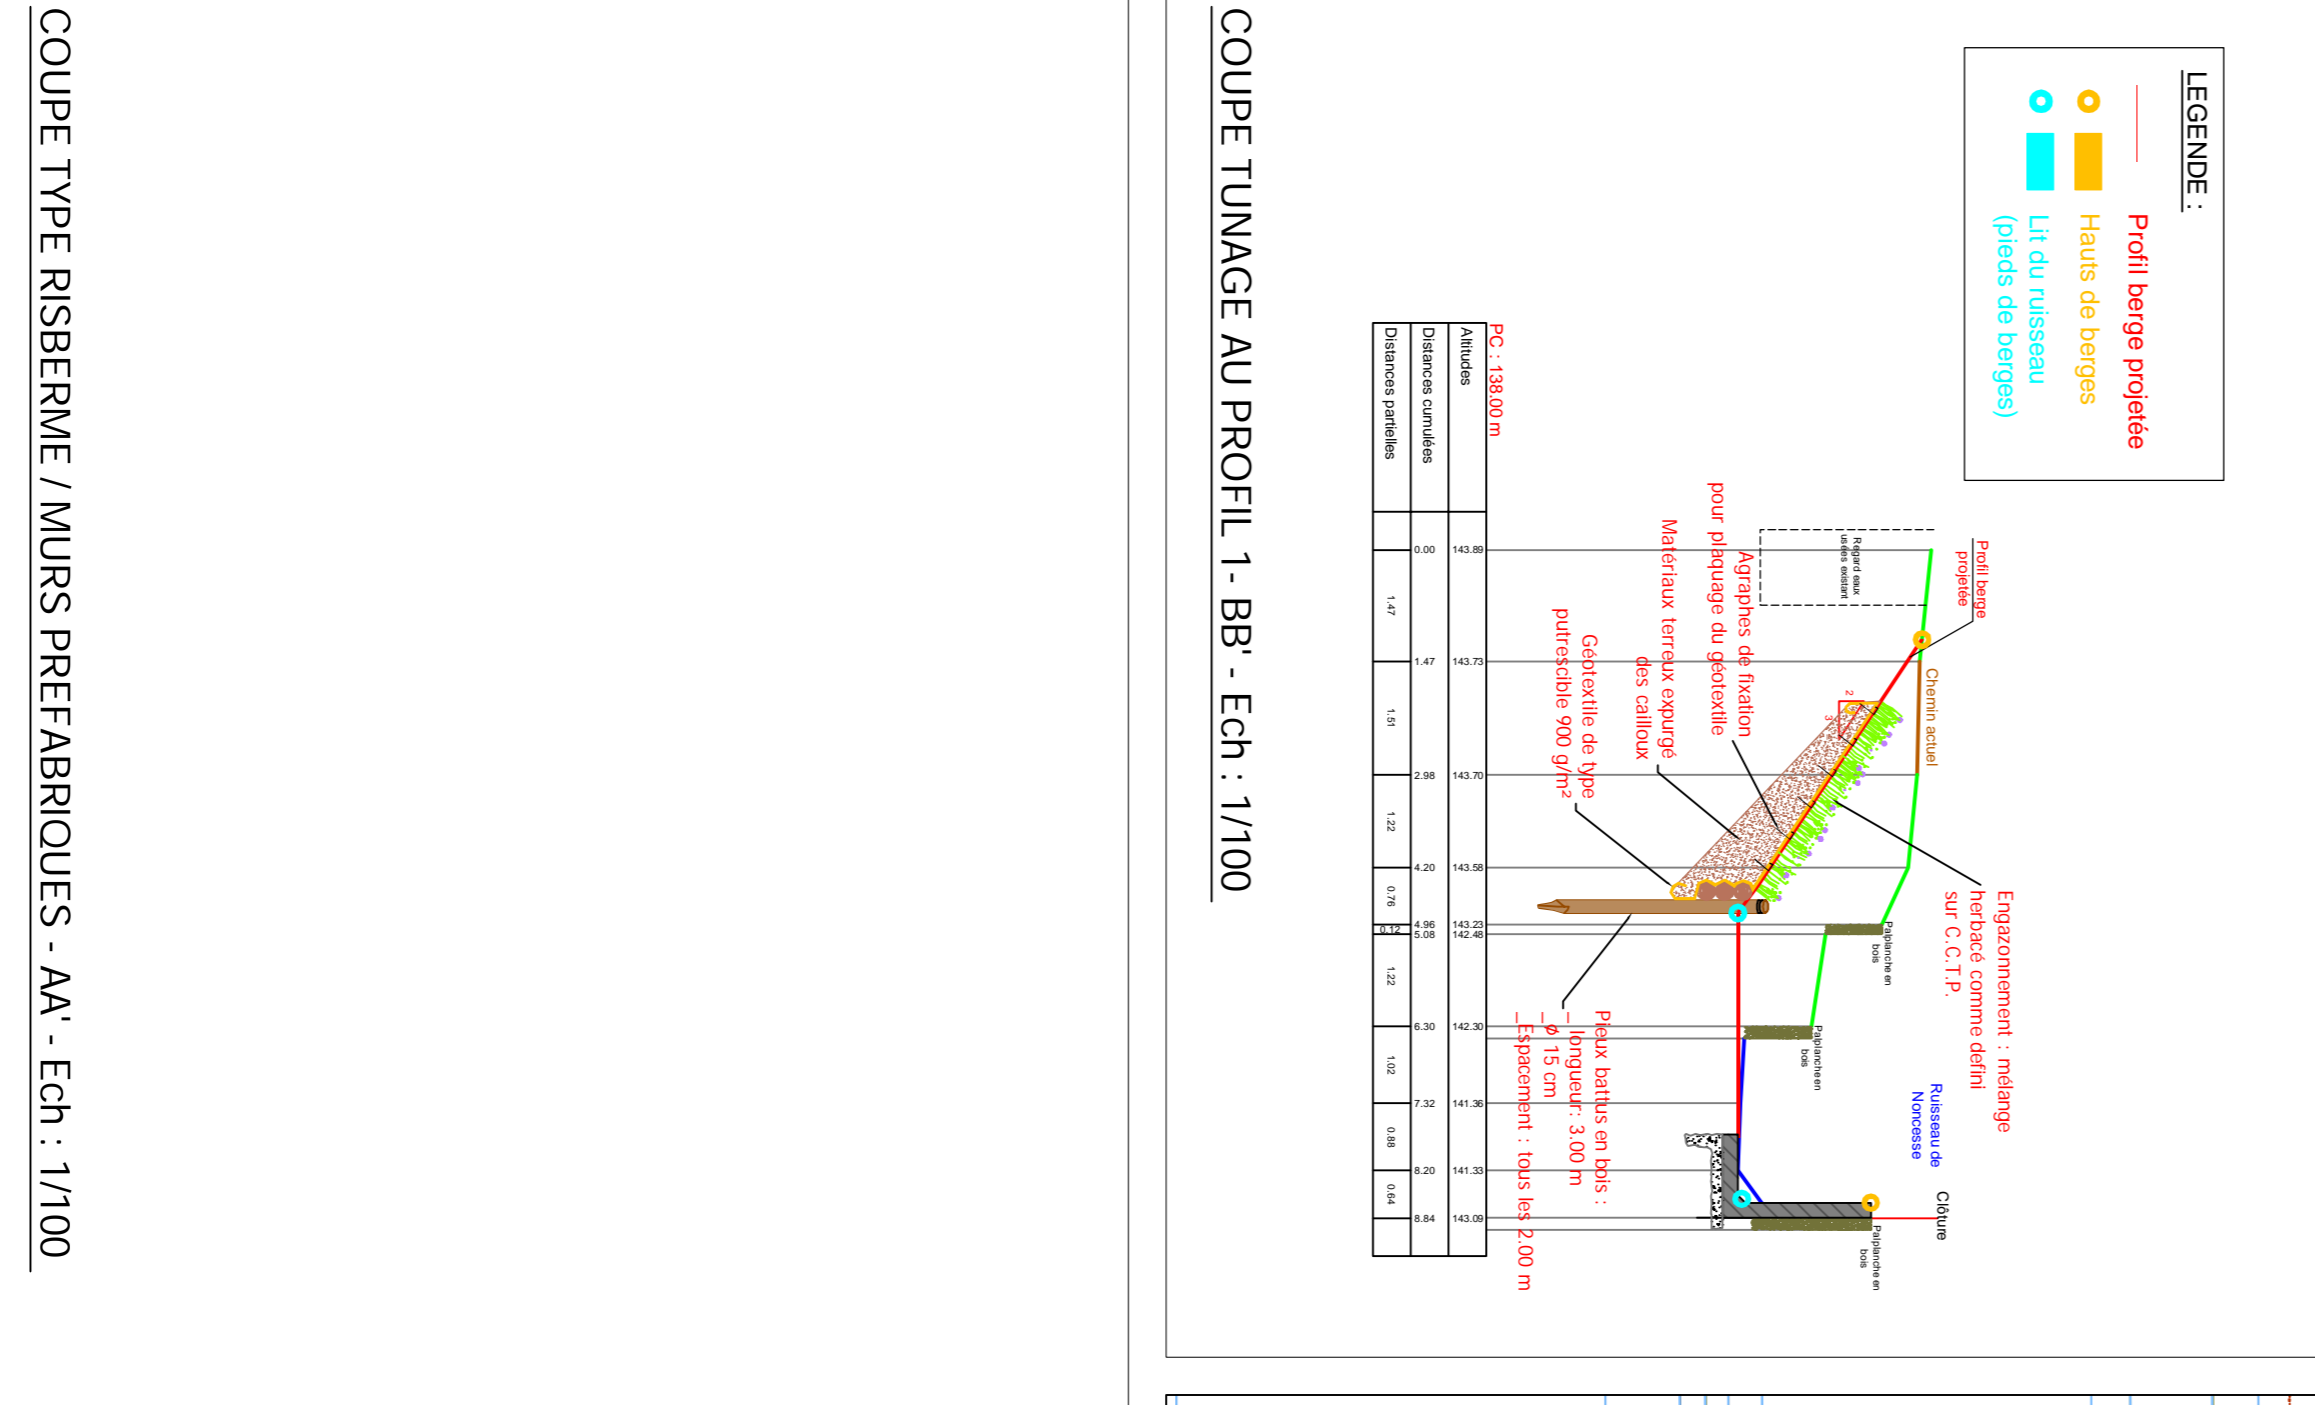


**Confortement de berges :
Mur préfabriqué en L**

Cf. plan détaillé 5b

**Confortement de berges :
Risberme**

**Confortement de berges :
Double tunnage**

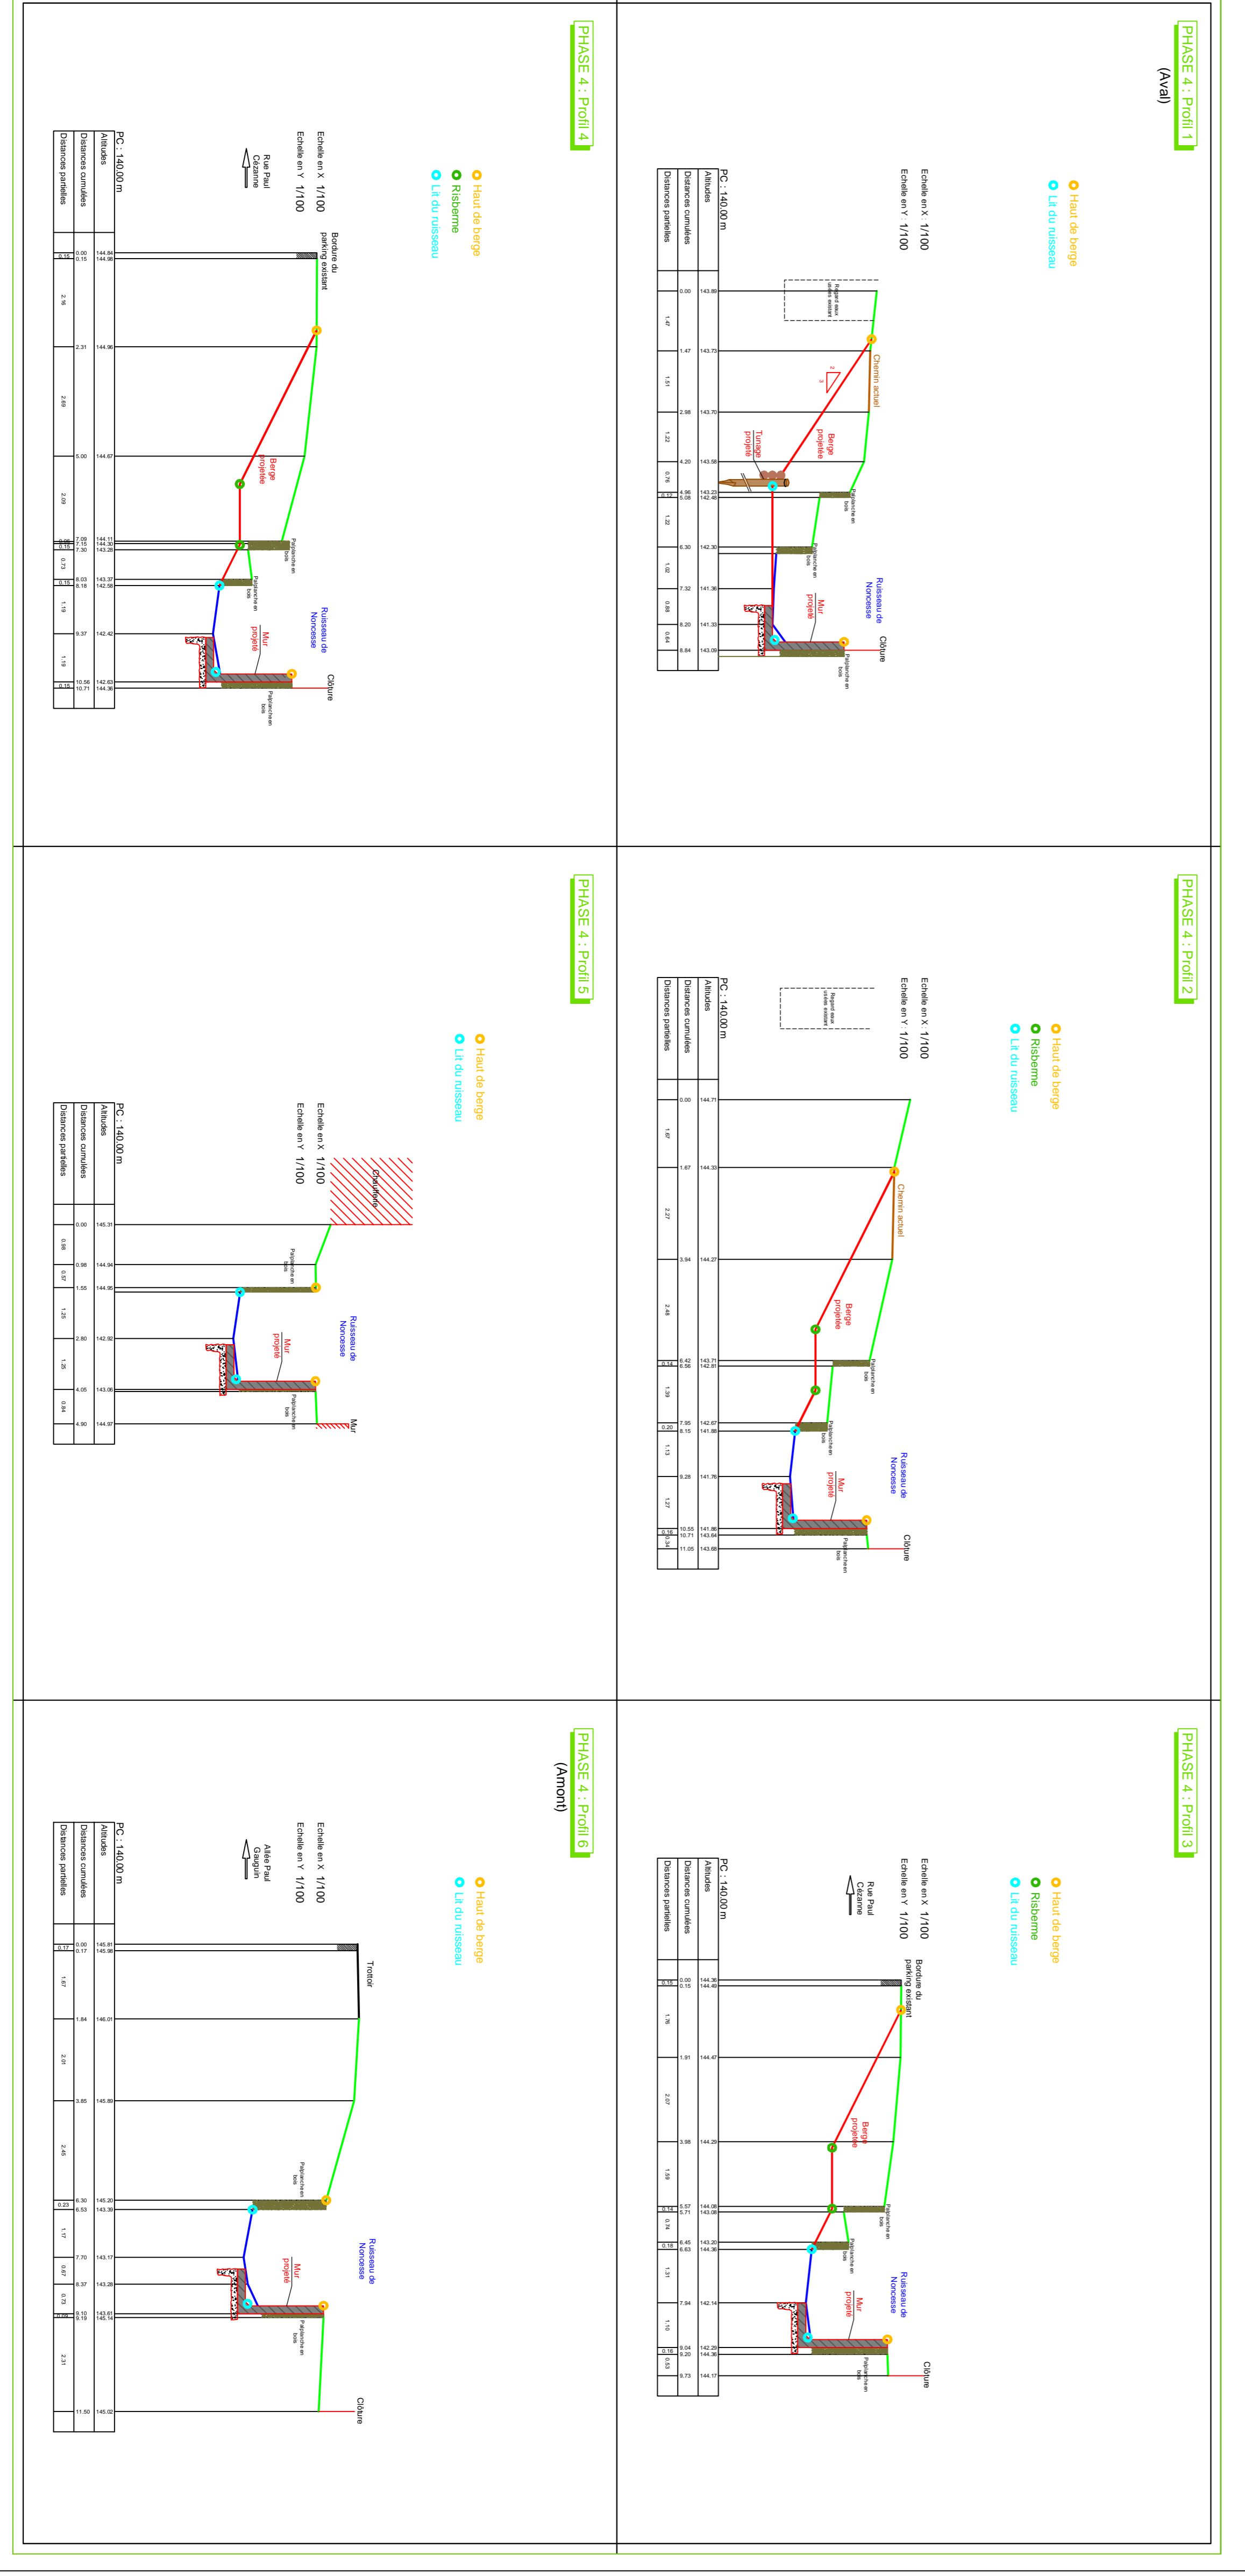

COMMUNE DE BALMA
VILLE DE BALMA

PRO

TRAVAUX D'AMENAGEMENT
DU RUISSEAU DU NONCESSE

AMENAGEMENTS PHASE 4

Travaux de confortement de berges et élargissement

PROJET : 2504/2013
N° d'ordre : TD 1006
Fichier : 04

Agence de l'Orléanais
30 rue de la République - BBA
75001 PARIS - France (01 70 31 30 31)
agence@vald'oise.com

ALLIÉ
Date : 17/05/2013
Description :
Dess. : YVES

PROJET : 2504/2013
N° d'ordre : TD 1006
Fichier : 04

Agence de l'Orléanais
30 rue de la République - BBA
75001 PARIS - France (01 70 31 30 31)
agence@vald'oise.com

Date de l'édition : 24/09/2008 - 08h00 - X:\A\A\Projets\TD-10-100 - BALMA\protect\pouktion\noncesse\VLANT\PROJ\Bata\Noncesse-Etude\amenagements-Ph3-4-PRO_V2.dwg